


Standaard Paumelleboringen



weekamp
deuren

Datum: 17-01-23

W:\Research en Development\RenD\Projecten\3.09 Standaardisering Assortiment\Paumelleboring.doc

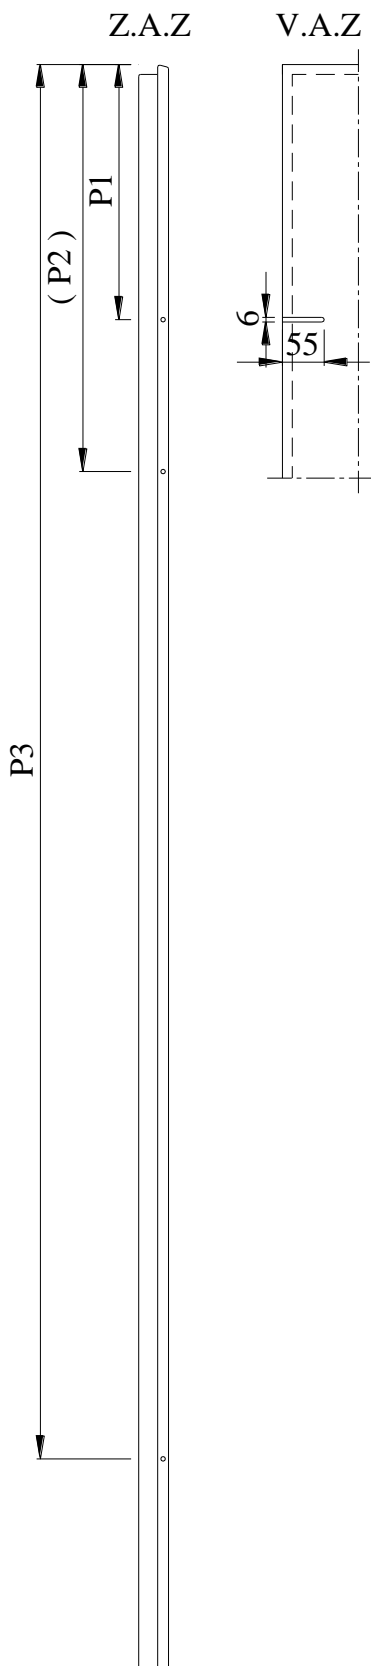

Opdekdeuren

Deurhoogte		Paumelleboring		
Van	t/m	P1	(P2)	P3
0	1950	Opgave kozijnleverancier		
1951	2050	236	(436)	1736
2051	2150	336	(536)	1836
2151	2250	Opgave kozijnleverancier		
2251	2350	336	(536)	2036
2351	-	Opgave kozijnleverancier		
Alle genoemde maten in mm vanaf bovenzijde deur tot hart paumelleboring				